


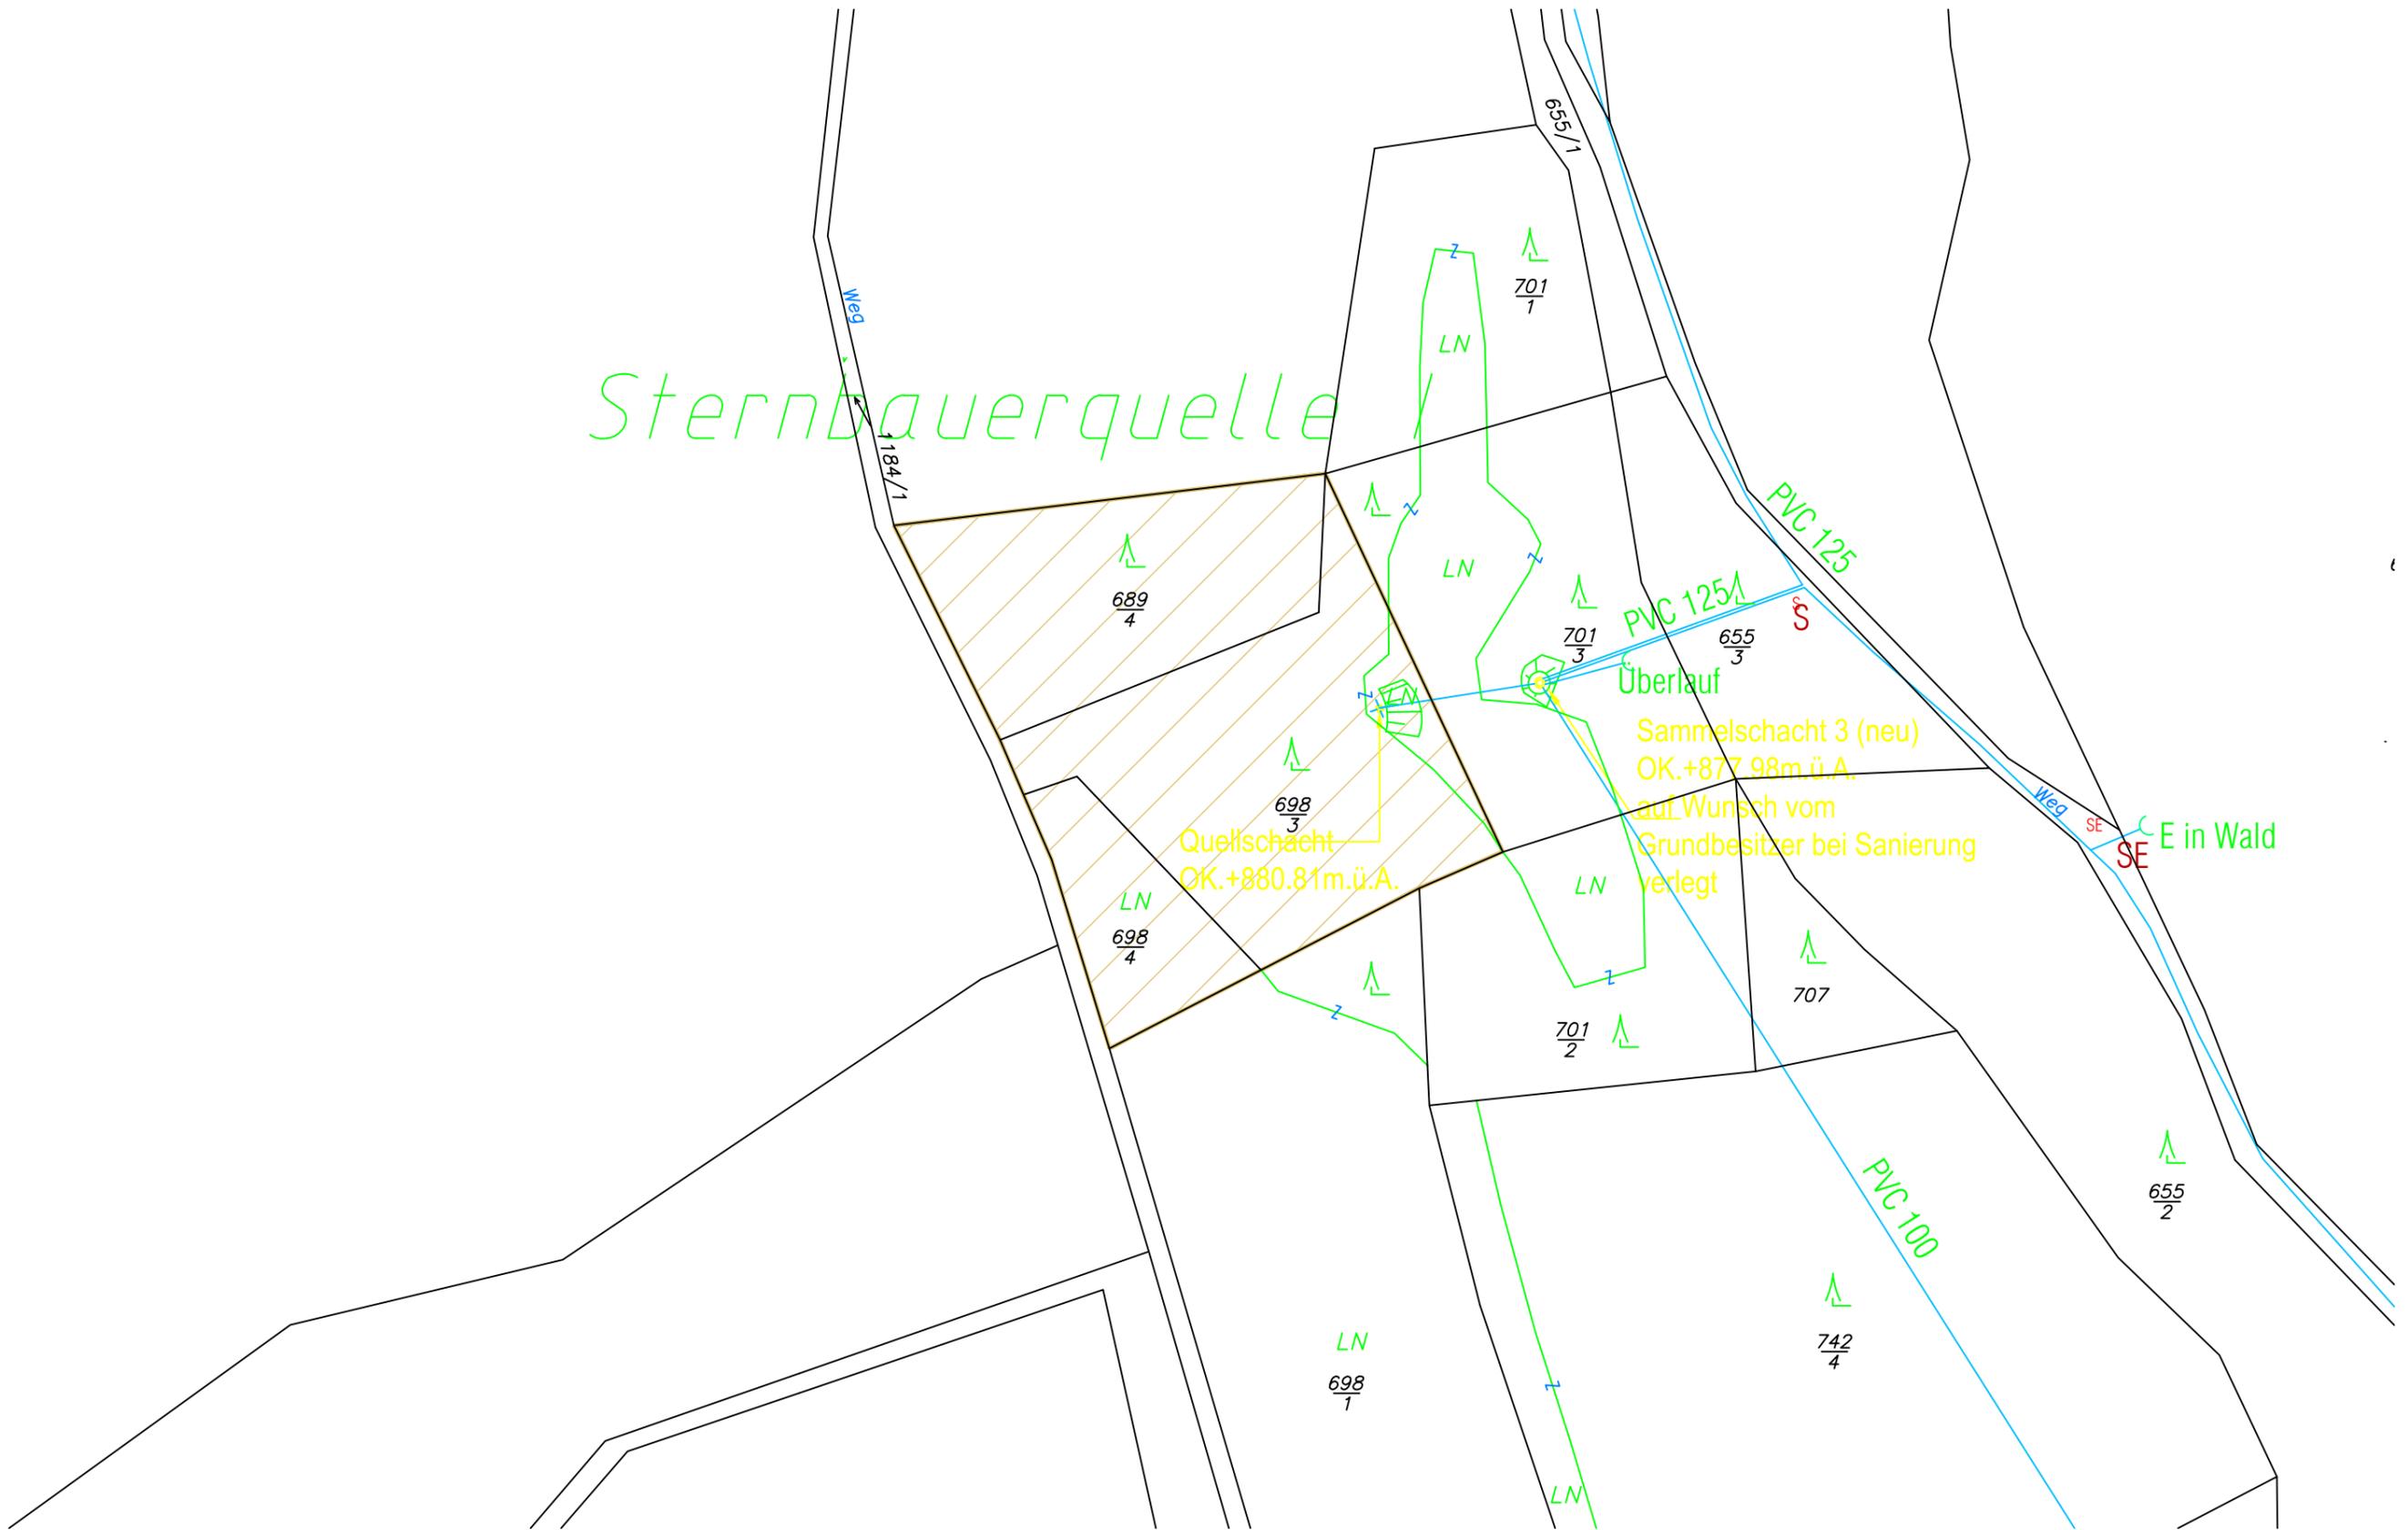

690

Sternbauerquelle



bestehendes Schutzgebiet

AUFTRAGGEBER WG Bad Leonfelden	GZ 1503092	DATUM 14.04.2016	MASSSTAB 1:1000
PLANVERFASSER moser / jaritz Ingenieurbüro für Geologie, Hydrogeologie und Geotechnik	PROJEKT WV Bad Leonfelden- Überarbeitung Schutzgebiete 2015		
<small>Münchfeld 80 A-4810 Gmunden T 0 76 12 / 75 101-0 F 0 76 12 / 75 101-33</small> <small>Bachwinkl 126 A-5760 Saalfelden T 0 65 82 / 74 494-0 F 0 65 82 / 74 494-33</small> <small>W www.moser-jaritz.at E gmunden@moser-jaritz.at E saalfelden@moser-jaritz.at</small>	PLANINHALT 6. Lageplan bestehendes Schutzgebiet Sternbauerquelle 1		