


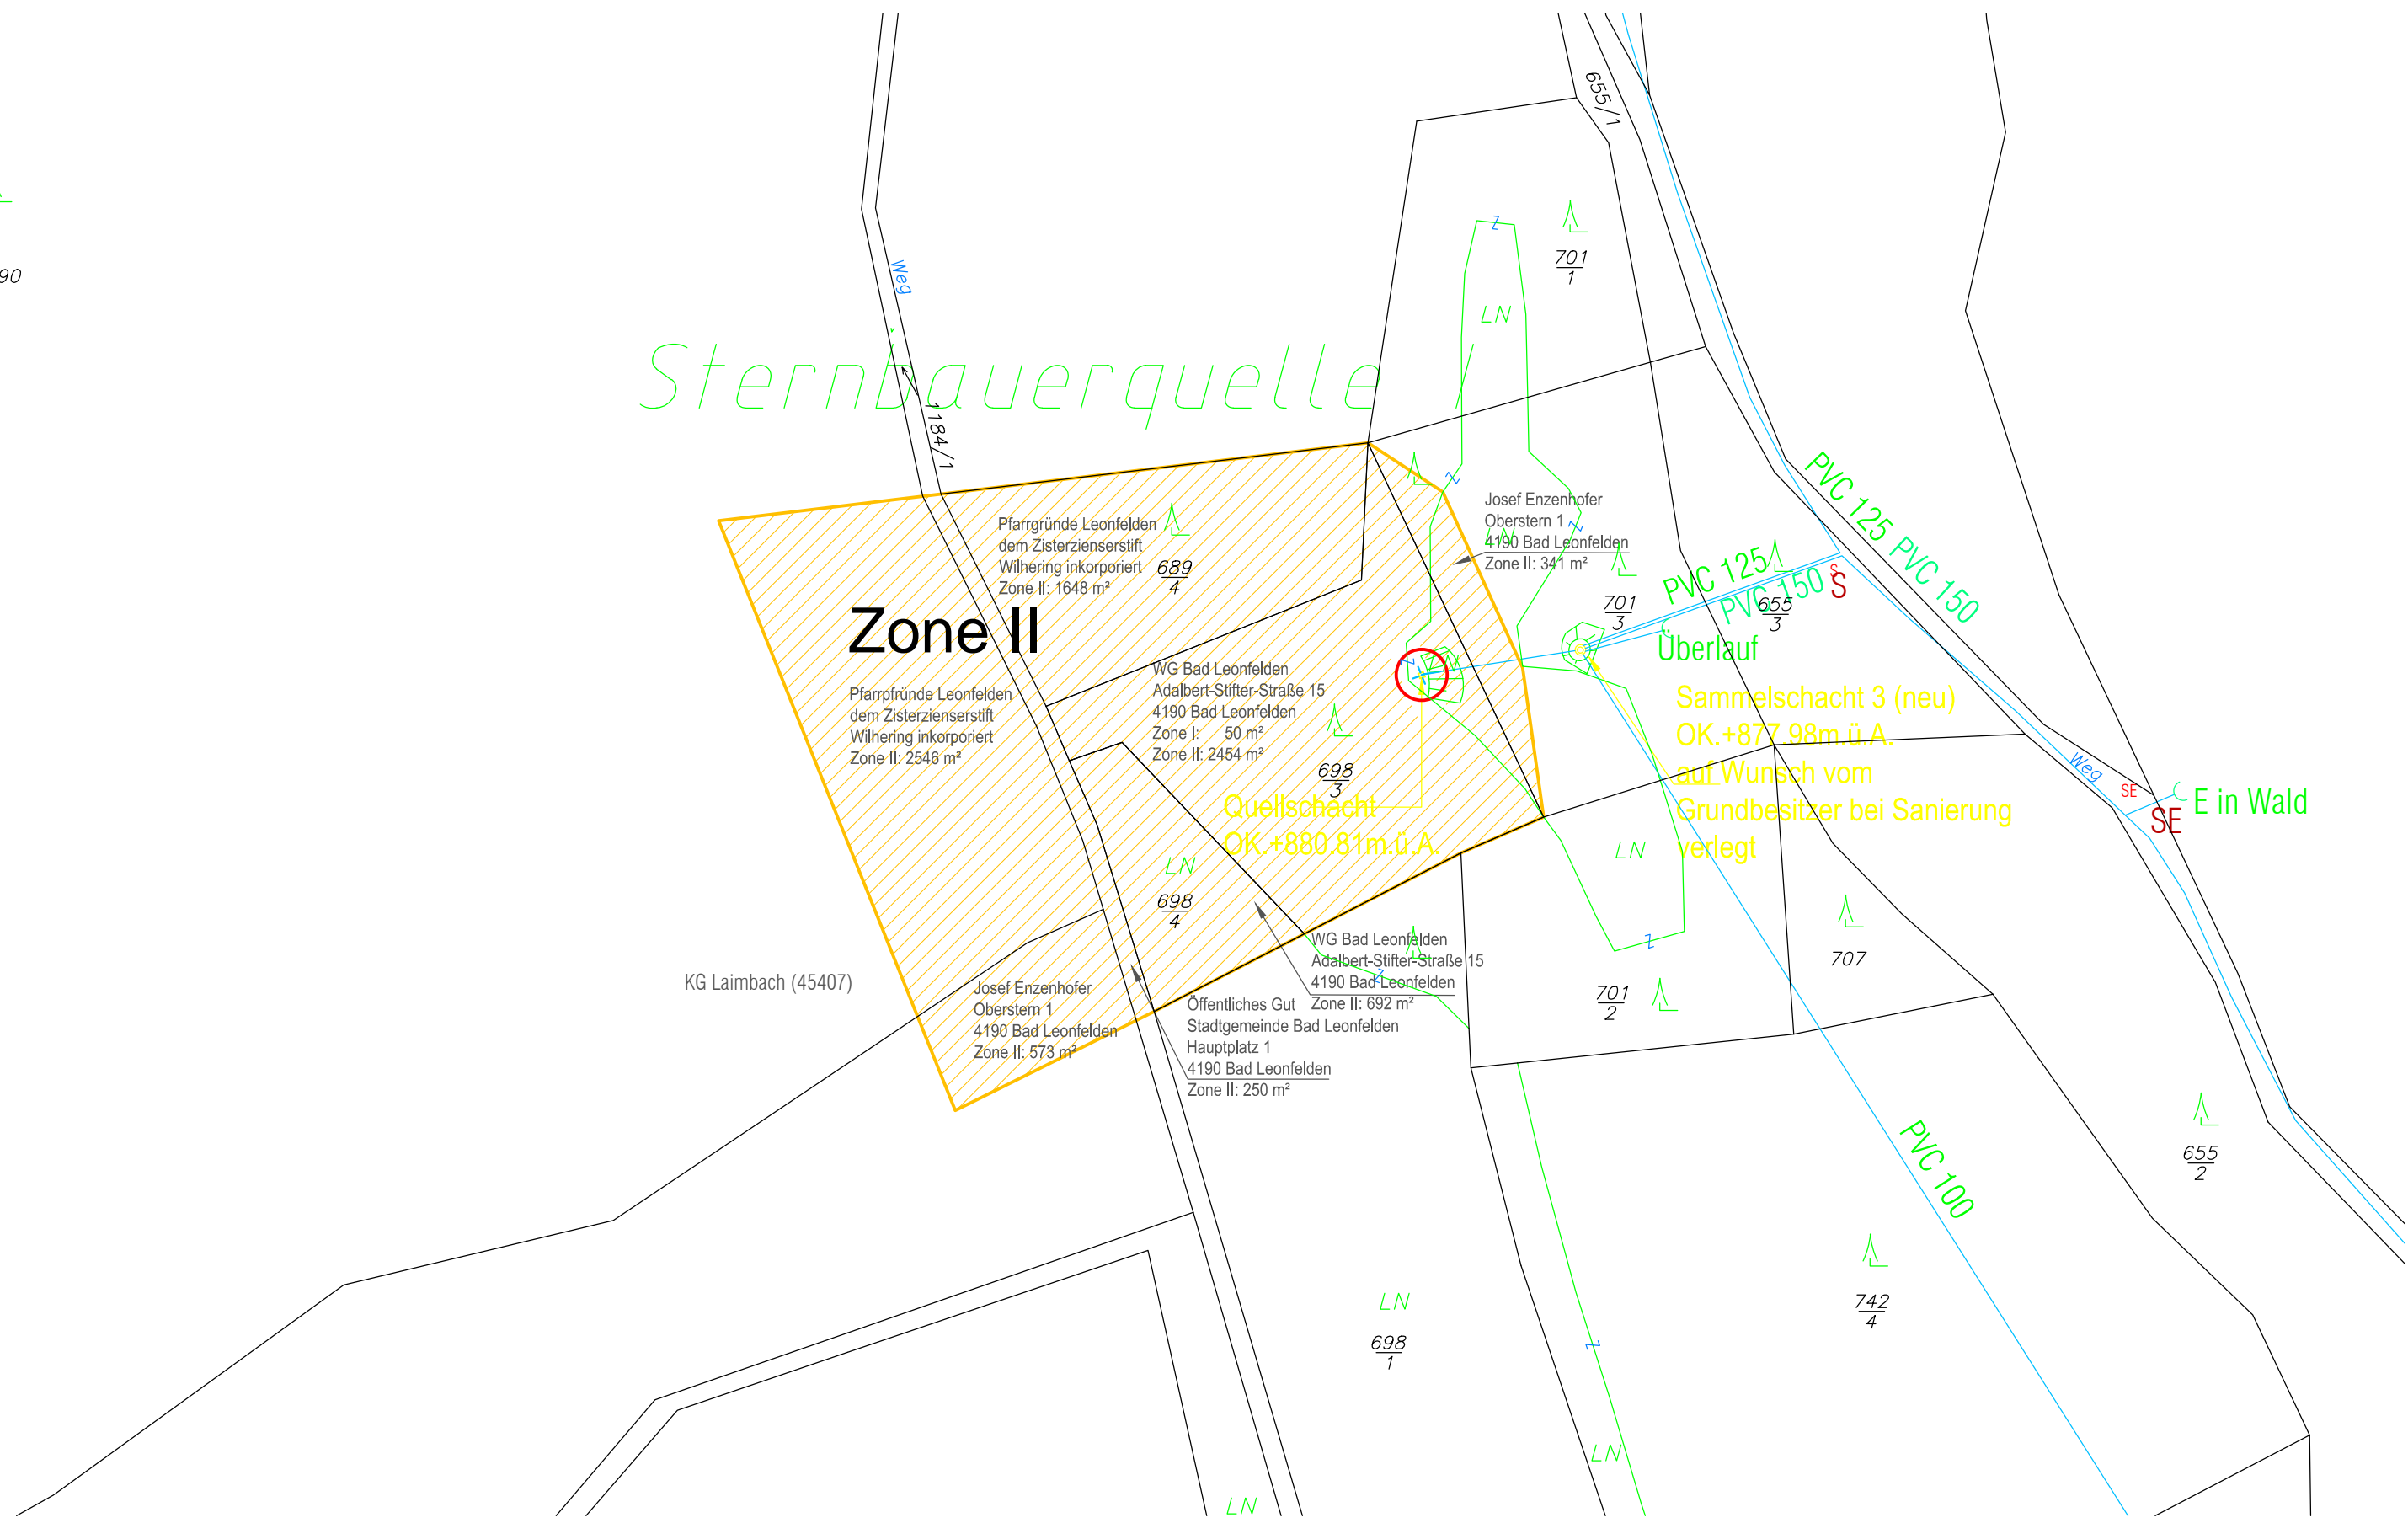


690

# Sternbauerquelle



-  Zone 1
-  Zone 2

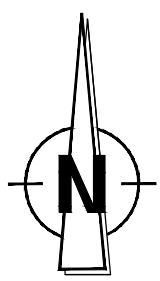

AUFTRAGGEBER <b>WG Bad Leonfelden</b>		GZ 1503092	DATUM 06.04.2016	MASSSTAB 1:1000
PLANVERFASSER <b>moser / jaritz</b> Ingenieurbüro für Geologie, Hydrogeologie und Geotechnik		PROJEKT WV Bad Leonfelden- Überarbeitung Schutzgebiete 2015		
<small>Münzfeld 50 A-4810 Gmunden T 0 76 12 / 75 101-0 F 0 76 12 / 75 101-33</small> <small>Bachwinkl 125 A-5760 Saalfelden T 0 65 82 / 74 484-0 F 0 65 82 / 74 484-33</small> <small>W www.moser-jaritz.at E gmunden@moser-jaritz.at E saalfelden@moser-jaritz.at</small>		PLANINHALT <b>6. Lageplan Schutzgebiet Sternbauerquelle 1</b>		