
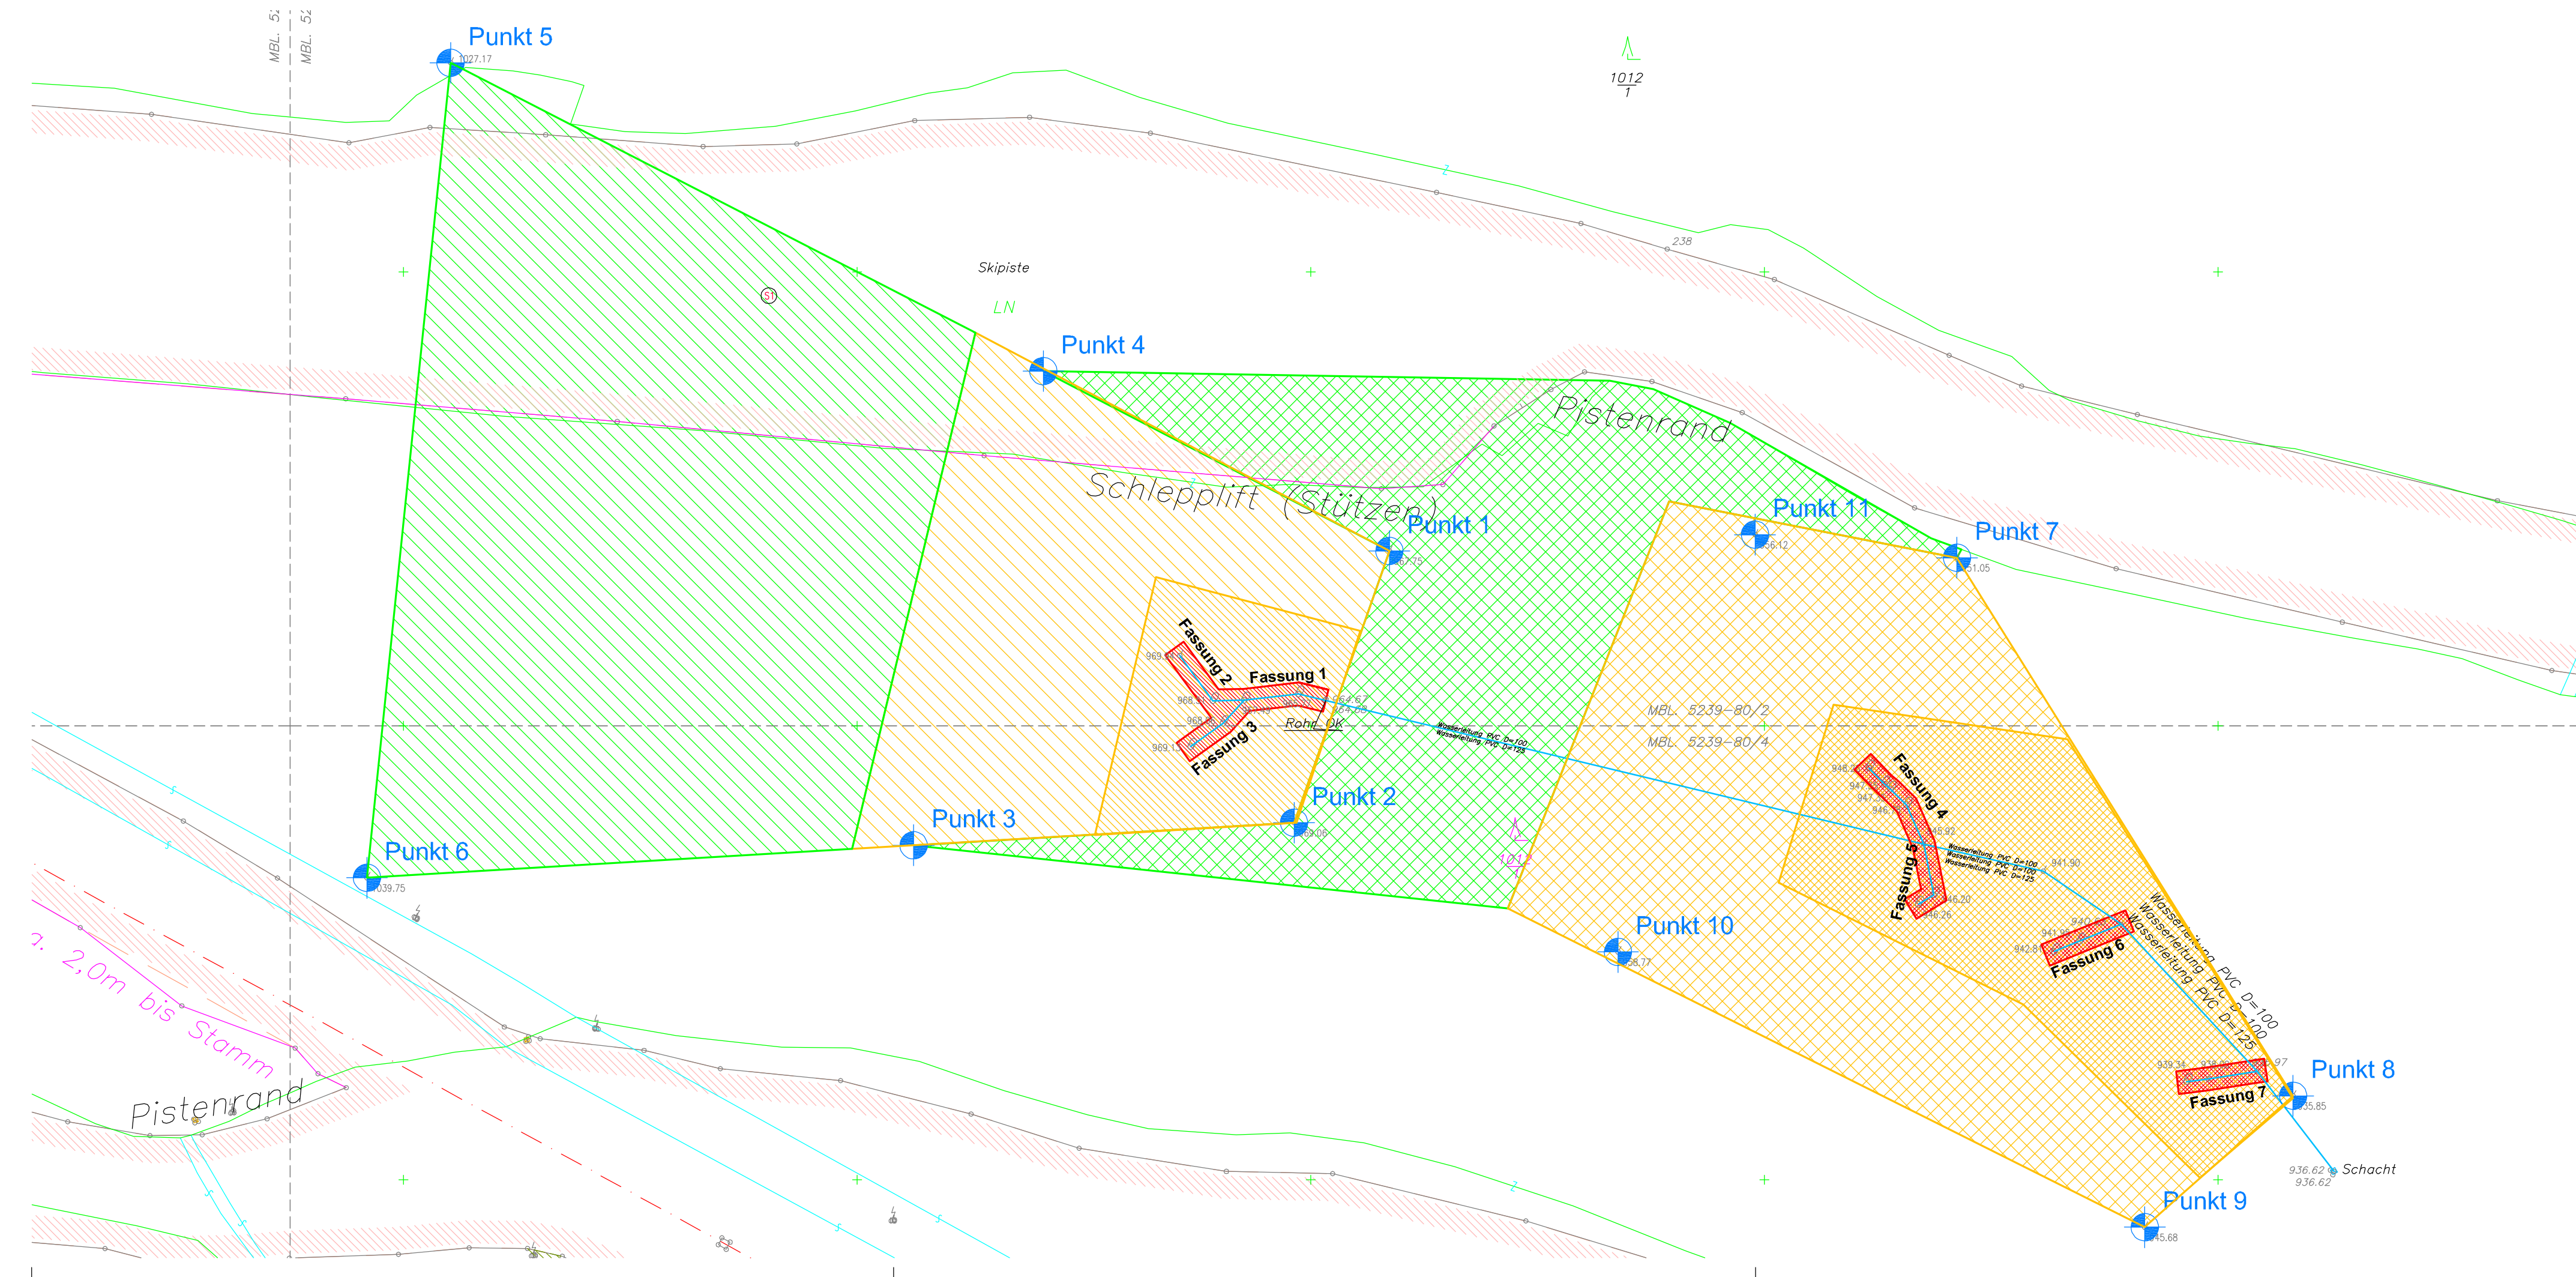


# LEGENDE

-  Schutzzone III Fassungsstrang 1-3
-  Schutzzone IIb Fassungsstrang 1-3
-  Schutzzone IIa Fassungsstrang 1-3
-  Schutzzone I Fassungsstrang 1-3
-  Schutzzone I Fassungsstrang 4-7
-  Schutzzone IIb Fassungsstrang 4-7
-  Schutzzone IIc Fassungsstrang 4-7
-  Schutzzone III Fassungsstrang 4-7

 Punkt 1  
Koordinateneckpunkt der Schutzzone

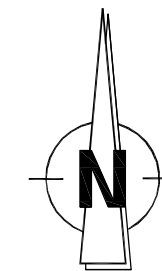

# WG Bad Leonfelden

## Liftquellen Fassungen 1 bis 7

### Schutzgebietsvorschlag Variante 2

PLANVERFASSER  Ingenieurbüro für Geologie, Hydrogeologie und Geotechnik		PLANGRUNDLAGE	
BEARBEITER he	GZ 1010411	DATUM 10.02.2010	MASSSTAB 1:1 000
PLANINHALT <h3>Detaillageplan Schutzgebiet</h3>			
PLANGRÖSSE 0.29 m <sup>2</sup>		BEILAGE NR.	