



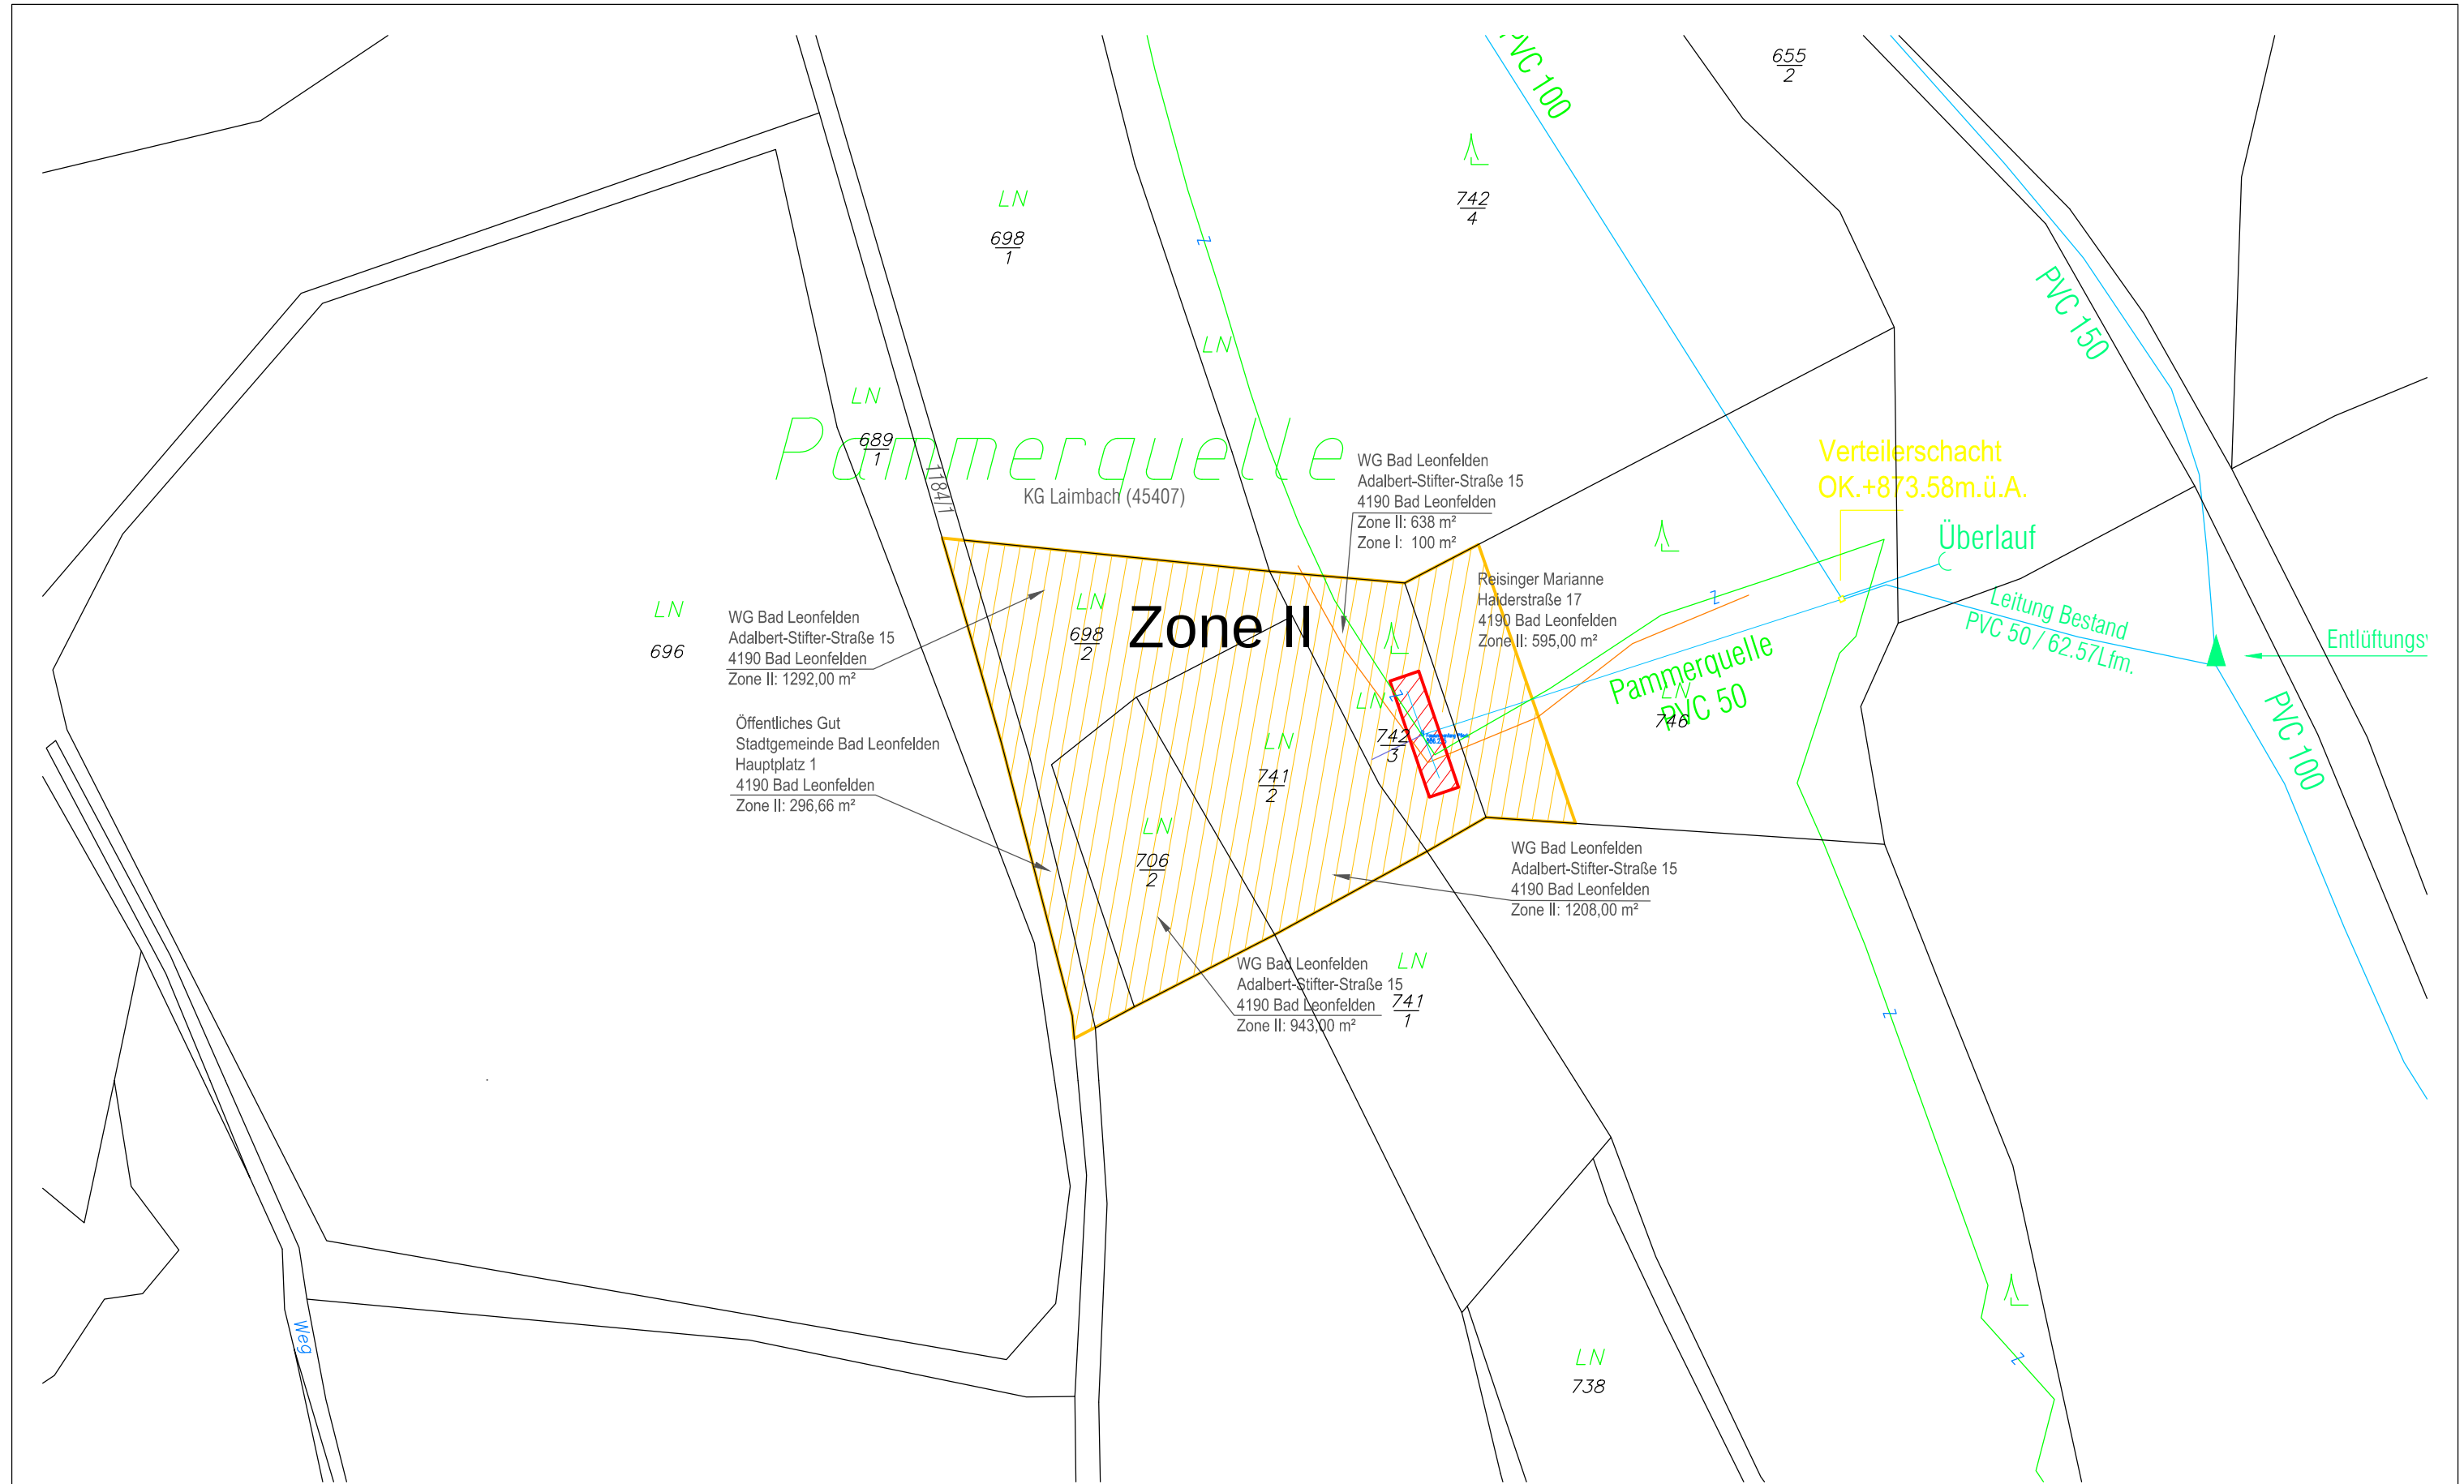

Zone 1



Zone 2

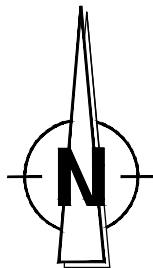

AUFTRAGGEBER		GZ	DATUM	MASSSTAB
WG Bad Leonfelden		1503092	06.04.2016	1:1000
PLANVERFASSER		PROJEKT		
 Ingenieurbüro für Geologie, Hydrogeologie und Geotechnik Münzfeld 50 A-4810 Gmunden T 0 76 12 / 75 101-0 F 0 76 12 / 75 101-33 Bachwinkl 126 A-5760 Saalfelden T 0 65 62 / 74 494-0 E gmundens@moser-jaritz.at F 0 65 62 / 74 494-33 W www.moser-jaritz.at E gmundens@moser-jaritz.at F 0 65 62 / 74 494-33		WV Bad Leonfelden- Überarbeitung Schutzgebiete 2015		
		PLANINHALT		
		7. Lageplan Schutzgebiet Pammerquelle		